


SCHÉMA ZÁVAZNÝCH ČASTÍ A VEREJNOPROSPEŠNÝCH STAVIEB

ÚZEMNÝ PLÁN OBCE ĽUBOTICE

ČISTOPIS

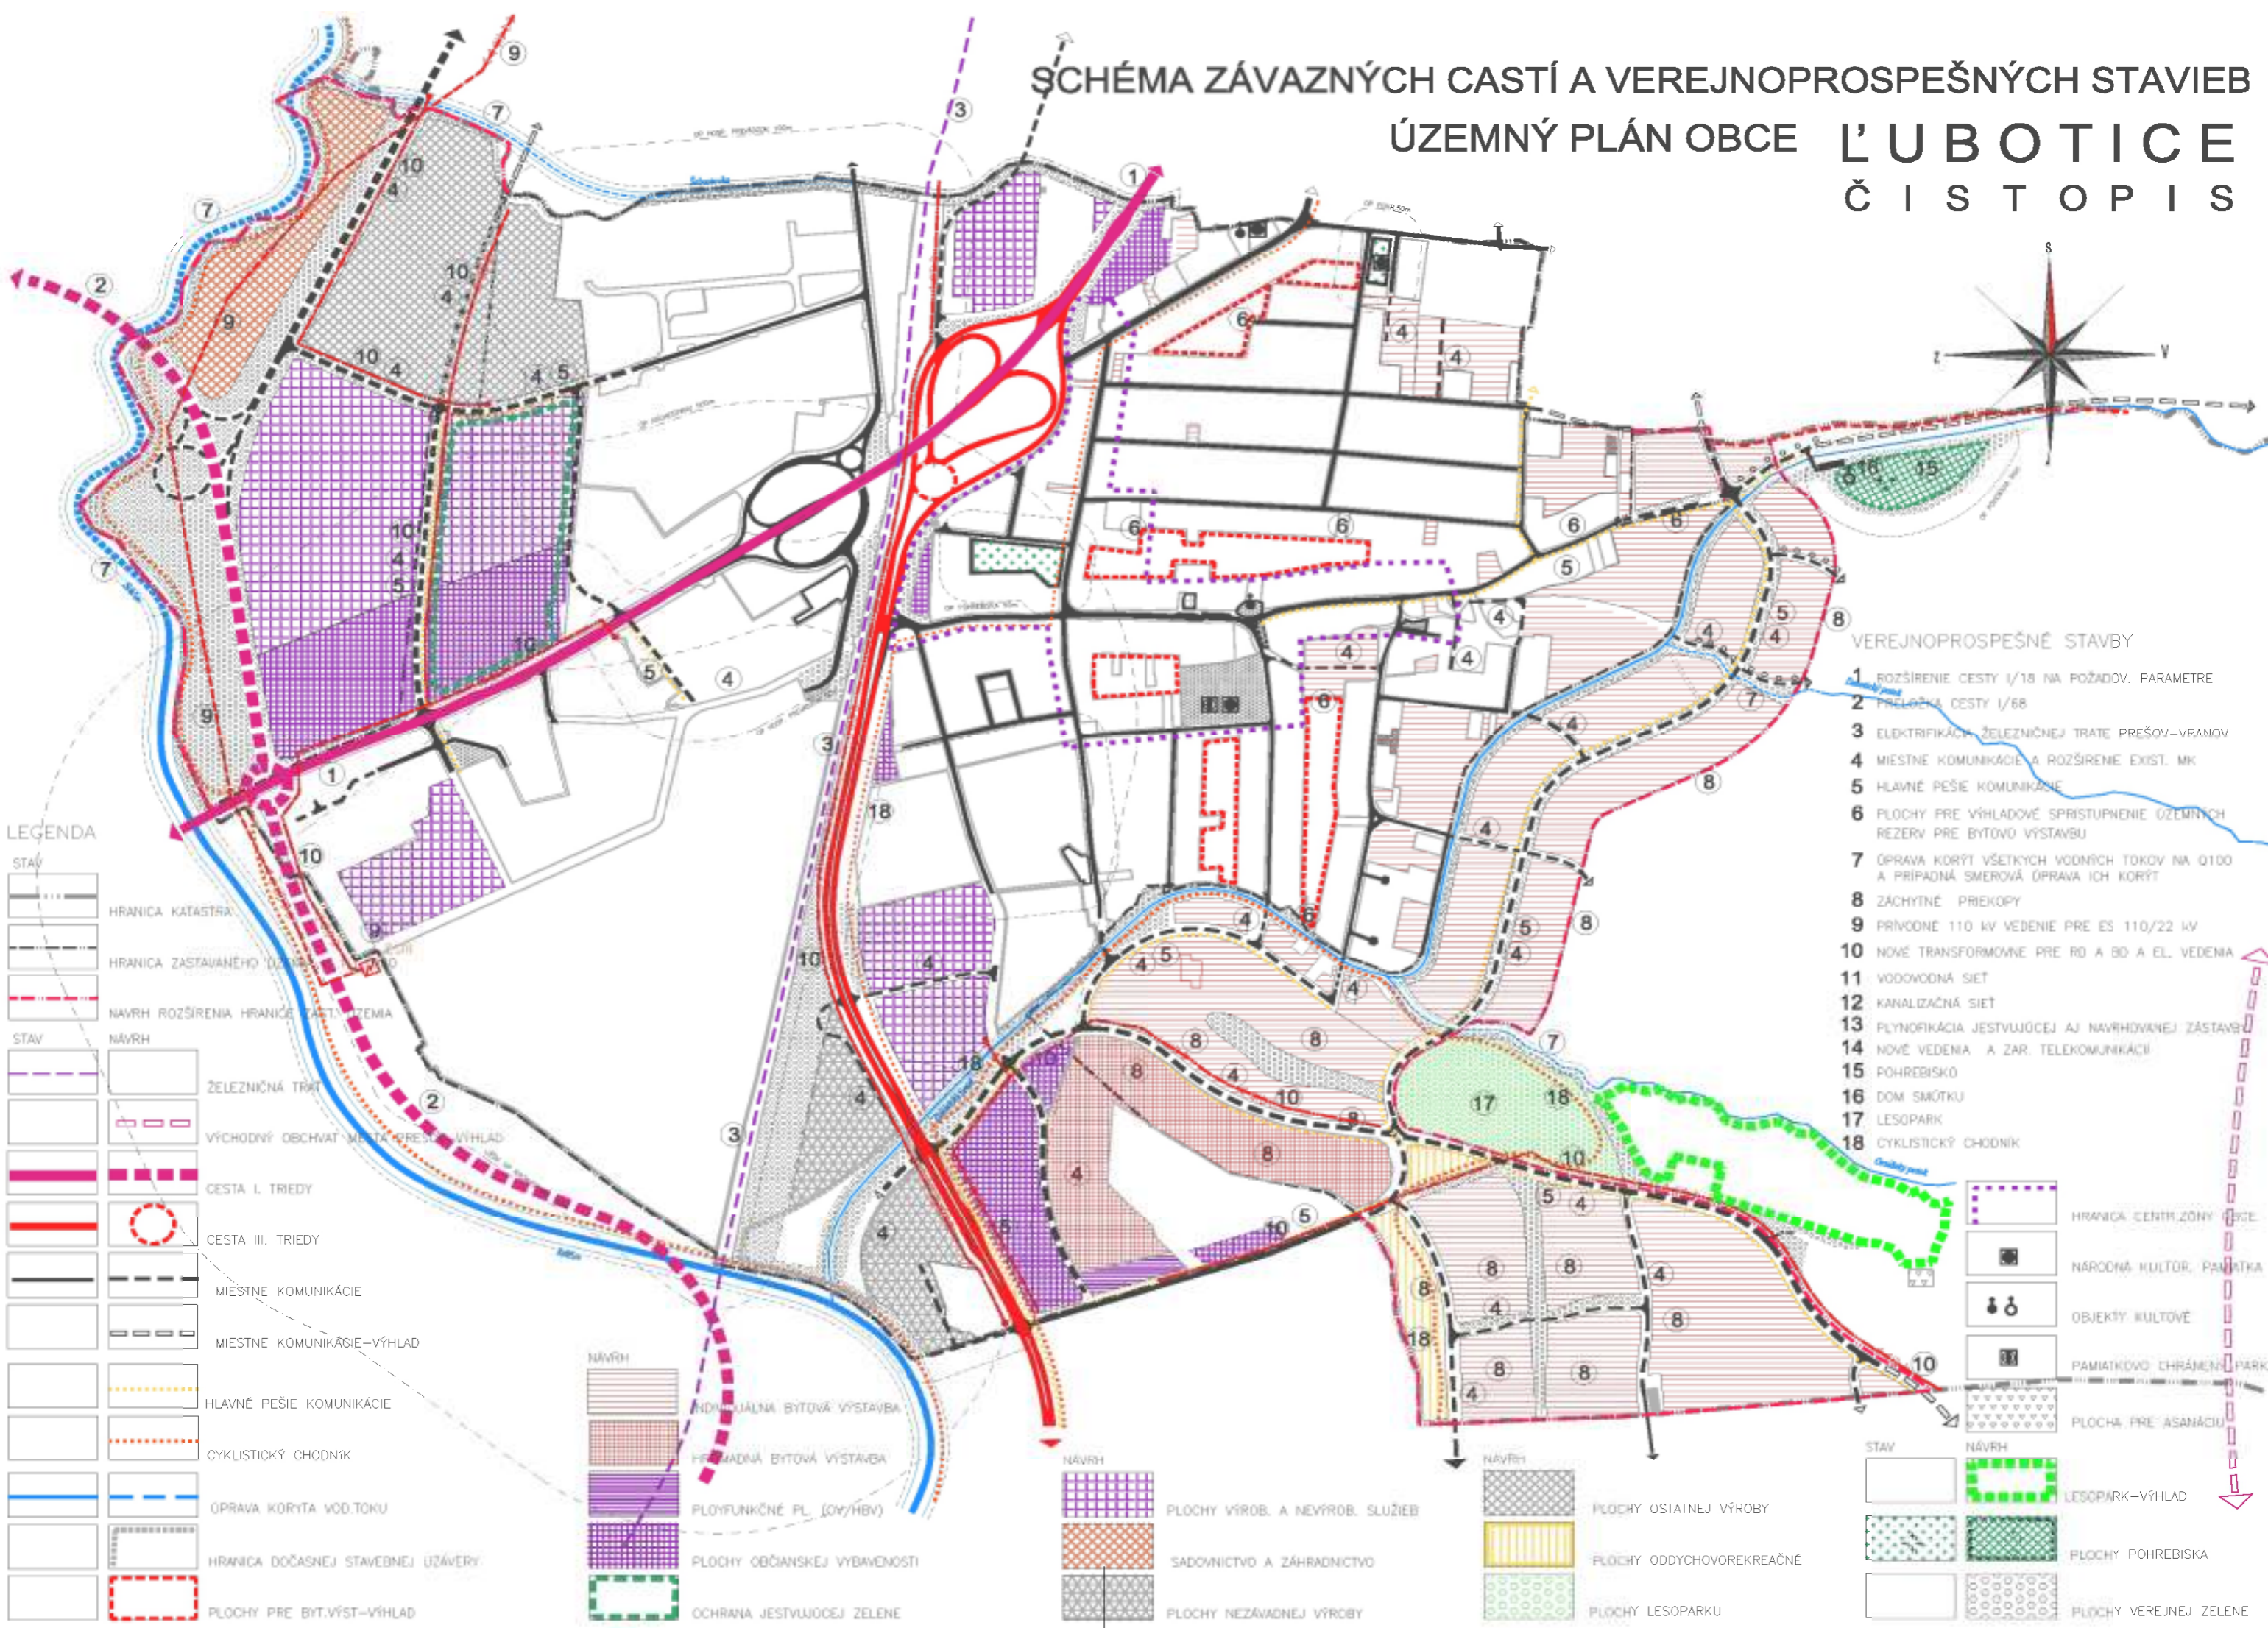

LEGENDA

STAV	NÁVRH
	HRANICA KATASTRA
	HRANICA ZASTAVANÉHO ÚZEMIA
	NAVHR ROZŠÍRENIA HRANICE ČASTI ÚZEMIA
	ŽELEZNIČNÁ TRAT'
	VÝCHODNÝ OBCHVAT MESTA PREŠOV VÝHLAD
	CESTA I. TRIEDY
	CESTA III. TRIEDY
	MIESTNE KOMUNIKÁCIE
	MIESTNE KOMUNIKÁCIE-VÝHLAD
	HLAVNÉ PEŠIE KOMUNIKÁCIE
	CYKLISTICKÝ CHODNÍK
	ÓPRAVA KORYTA VOD.TOKU
	HRANICA DOČASNEJ STAVEBNEJ ÚZÁVĚRY
	PLOCHY PRE BYT.VÝST.-VÝHLAD

NÁVRH	NÁVRH
	INDIVIDUÁLNA BYTOVÁ VÝSTAVBA
	HRMADNÁ BYTOVÁ VÝSTAVBA
	PLOCHFUNKČNÉ PL. (OŠV/HBV)
	PLOCHY OBČIANSKEJ VYBAVENOSTI
	OCHRANA JESTVUJOCEJ ZELENE

NÁVRH	NÁVRH
	PLOCHY VÝROB. A NEVÝROB. SLUŽIEB
	SADONICTVO A ZÁHRADNICTVO
	PLOCHY NEZÁVADNEJ VÝROBY

NÁVRH	NÁVRH
	PLOCHY OSTATNEJ VÝROBY
	PLOCHY ODDYCHOVOREKREAČNÉ
	PLOCHY LESOPARKU

STAV	NÁVRH
	LESOPARK-VÝHLAD
	PLOCHY POHREBISKA
	PLOCHY VEREJNEJ ZELENE

- #### VEREJNOPROSPEŠNÉ STAVBY
- ROZŠÍRENIE CESTY 1/18 NA POŽADOV. PARAMETRE
 - PRELOŽKA CESTY 1/68
 - ELEKTRIFIKÁČI ŽELEZNIČNEJ TRATE PREŠOV-VRANOV
 - MIESTNE KOMUNIKÁCIE A ROZŠÍRENIE EXIST. MK
 - HLAVNÉ PEŠIE KOMUNIKÁCIE
 - PLOCHY PRE VÝHLADOVÉ SPRÍSTUPNENIE ÚZEMNÝCH REZERV PRE BYTOVÚ VÝSTAVBU
 - ÓPRAVA KORYT VŠETKYCH VODNÝCH TOKOV NA Q100 A PRÍPADNÁ SMEROVÁ ÓPRAVA ICH KORYT
 - ZÁCHYTNÉ PŘEKOPY
 - PRÍKONE 110 KV VEDENIE PRE ES 110/22 KV
 - NOVÉ TRANSFORMOVNE PRE RD A BD A EL. VEDENIA
 - VODOVODNÁ SIET'
 - KANALIZAČNÁ SIET'
 - PLYNOFIKÁCIA JESTVUJOCEJ AJ NAVRHOVANEJ ZÁSTAVBY
 - NOVÉ VEDENIA A ZAR. TELEKOMUNIKÁČI
 - POHREBISKO
 - DOM SMŔTKU
 - LESOPARK
 - CYKLISTICKÝ CHODNÍK

	HRANICA CENTR.ZÓNY OBCE
	NÁRODNÁ KULTUR. PAMÁTKA
	OBJEKTY KULTÓVE
	PAMÁTKOVOU CHRÁNENÝ PARK
	PLOCHA PRE ASANÁCIU